



Diese Baueinheit ist unser geistiges Eigentum. Es darf ohne unsere ausdrückliche Genehmigung weder kopiert, vervielfältigt, noch in irgendeiner Weise weitergegeben werden. Zuwiderhandlung ist strafbar und wird strengstens verfolgt.
This unit is our intellectual property. It may not be copied, reproduced, or disseminated without our express authority. Is strictly forbidden.
© 2012 Klüber GmbH, DE-71634 Forst

Alle Maße in Millimetern


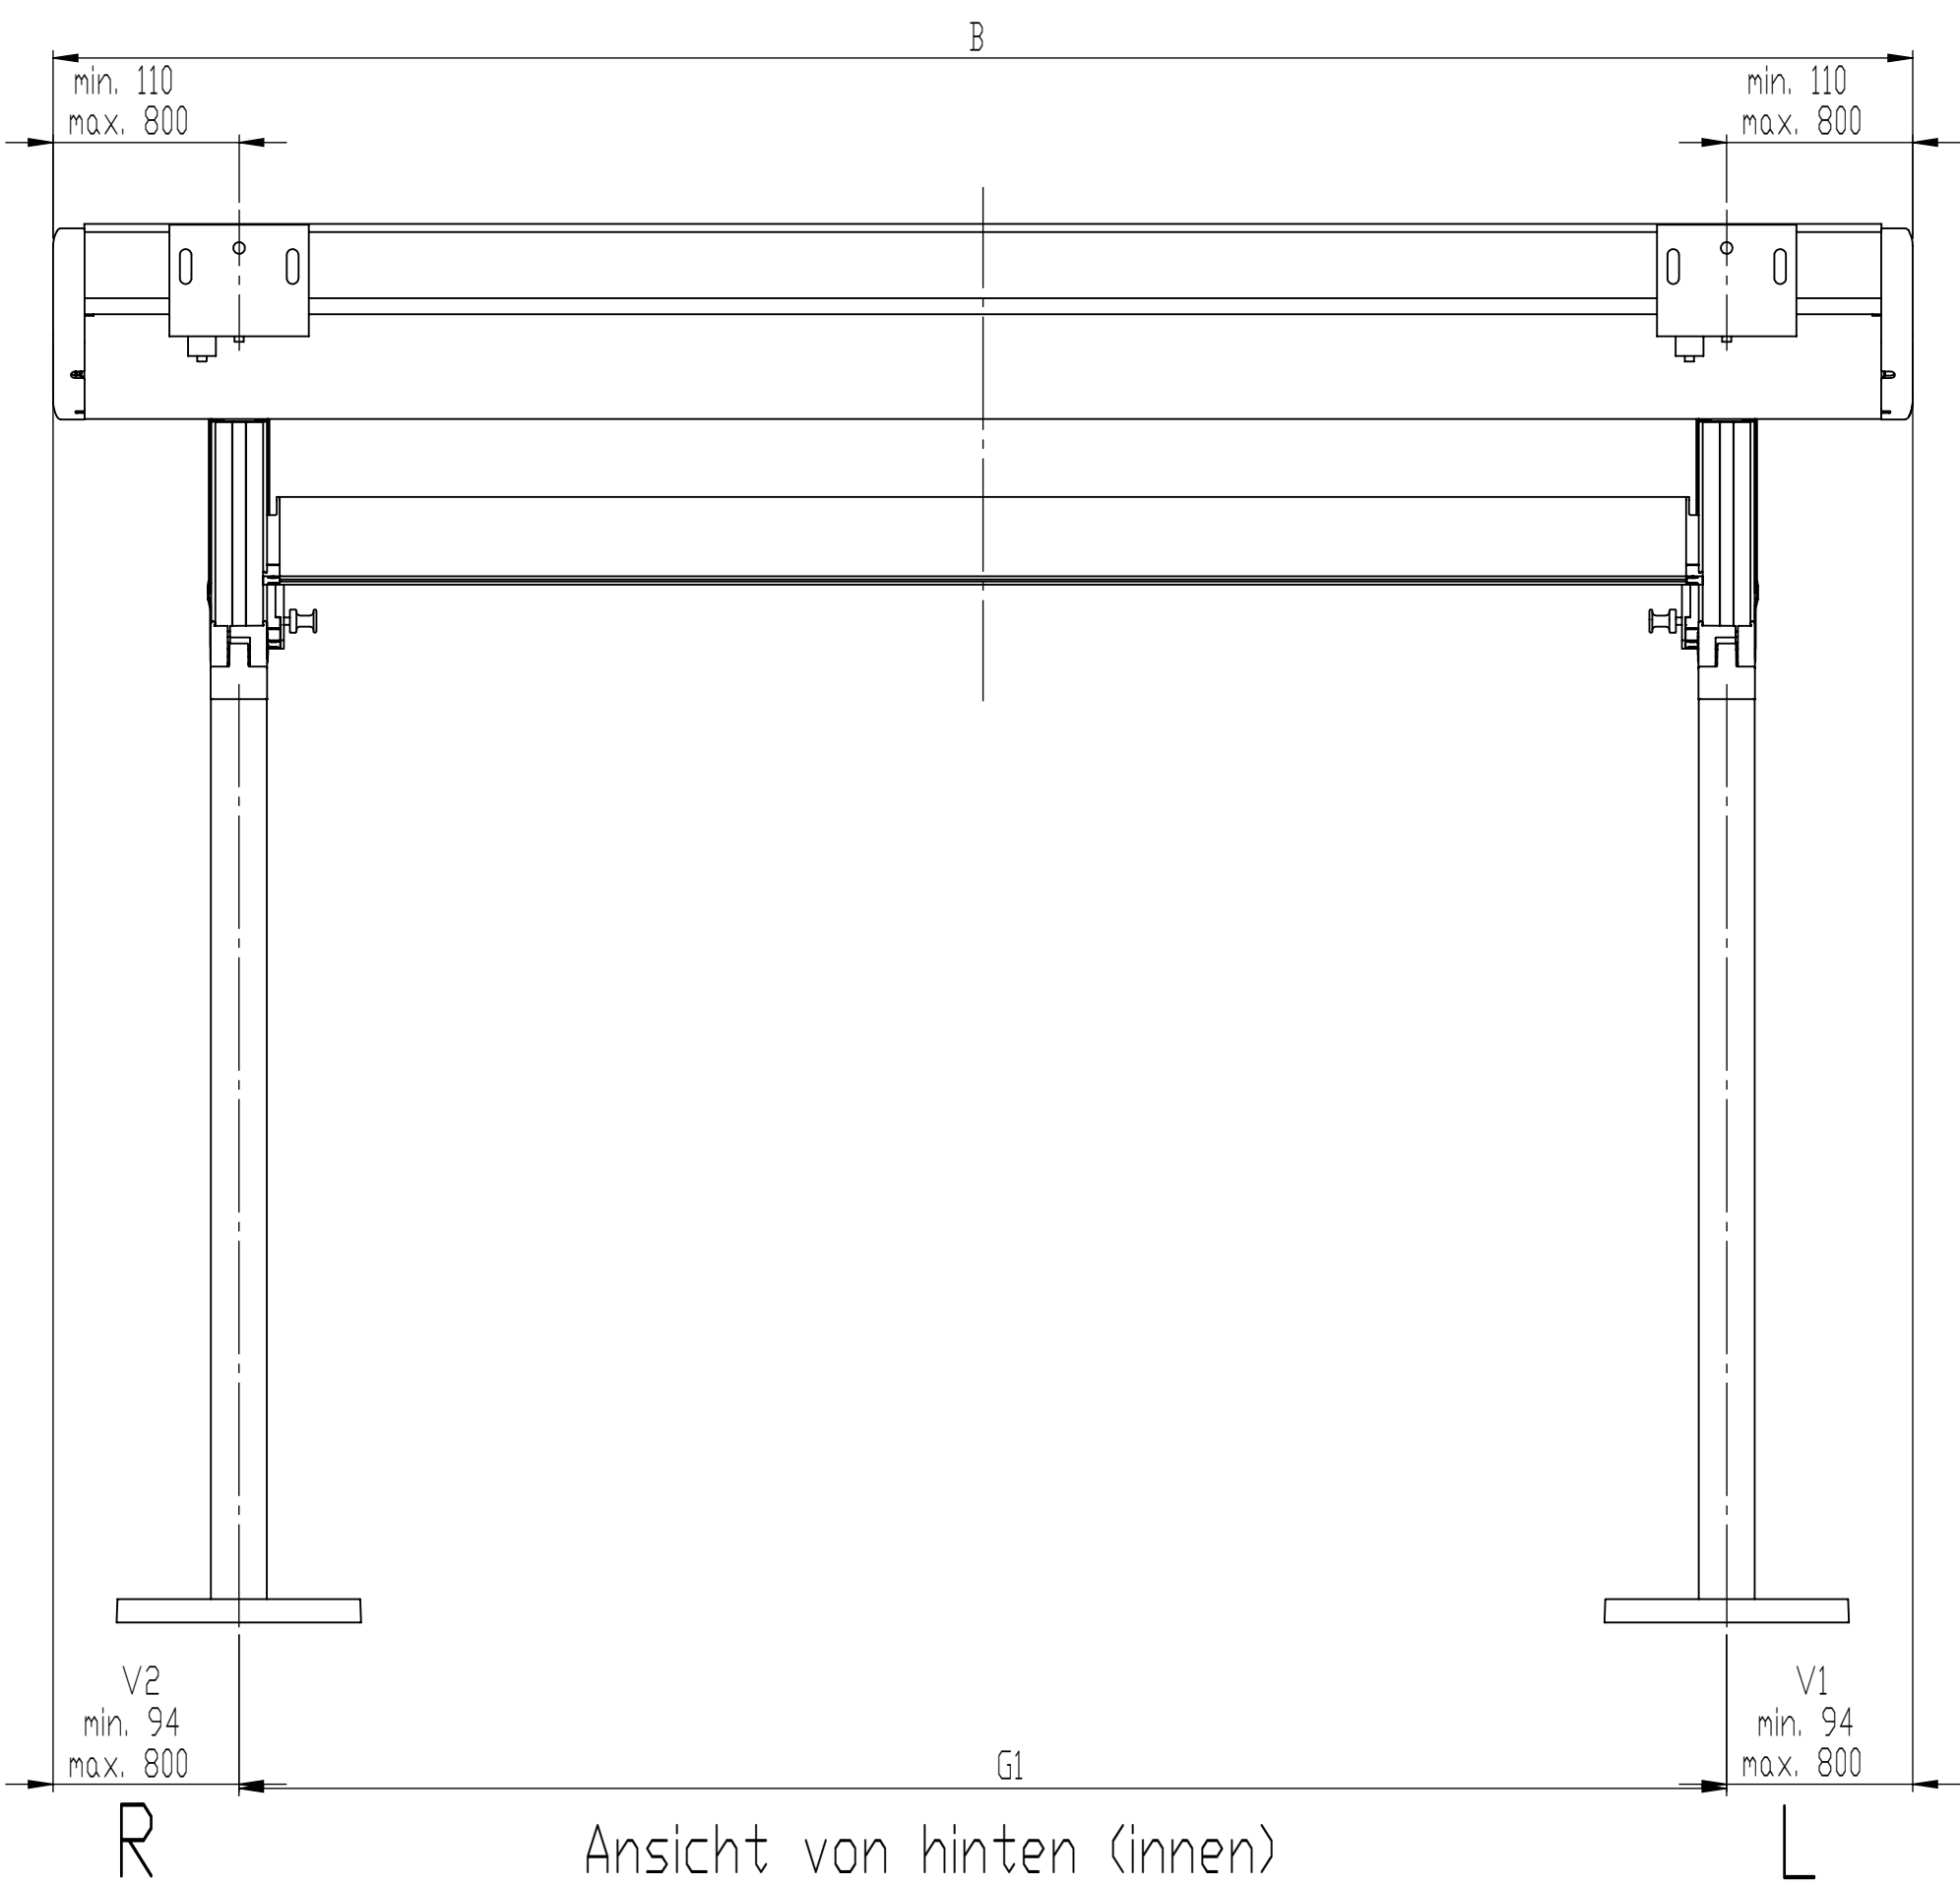


Ansicht von hinten (innen)

Wandkonsole P361

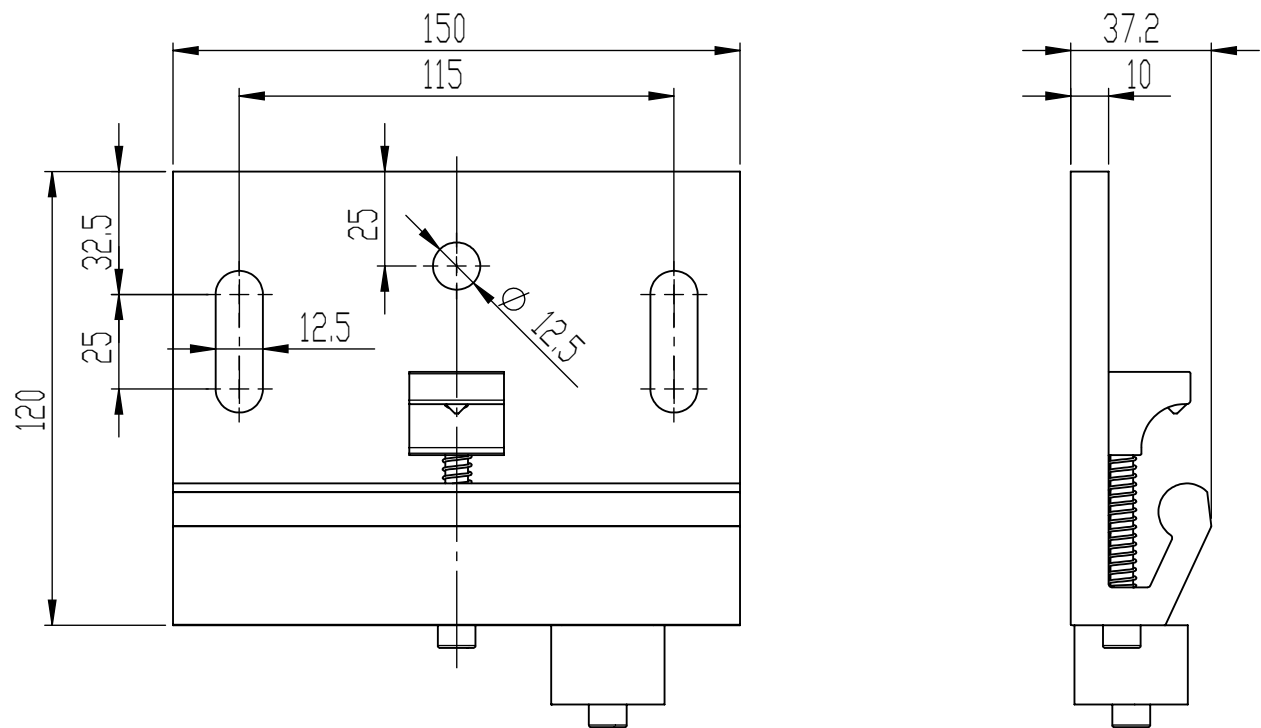


Wandkonsole P351

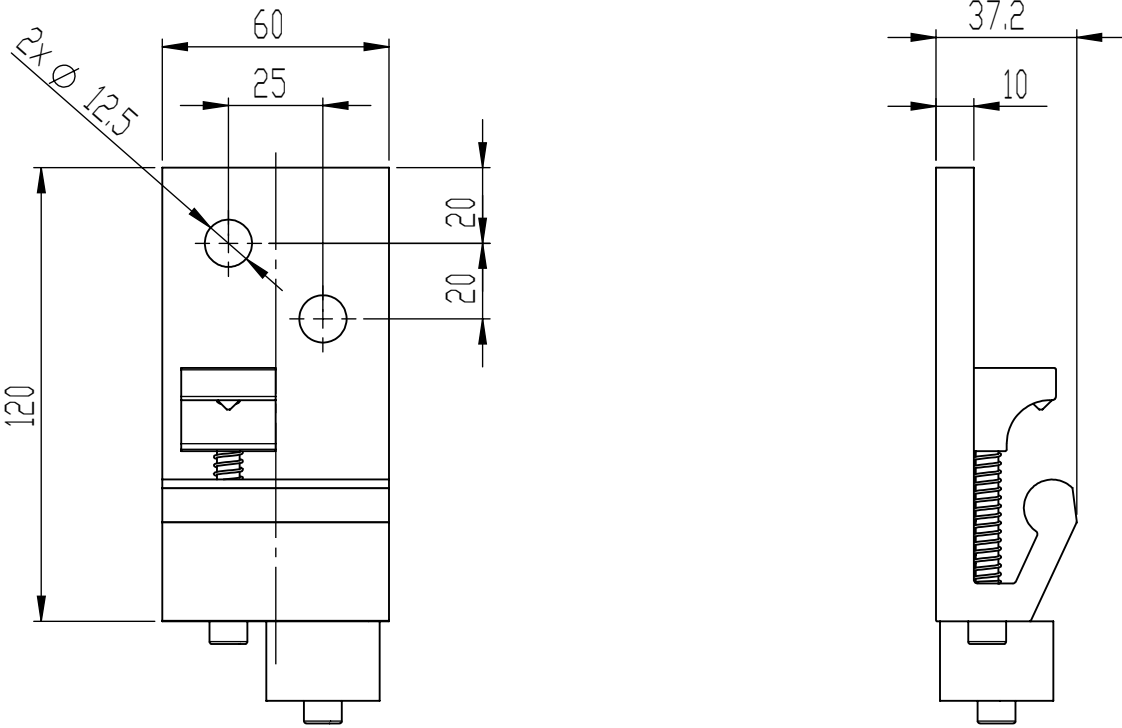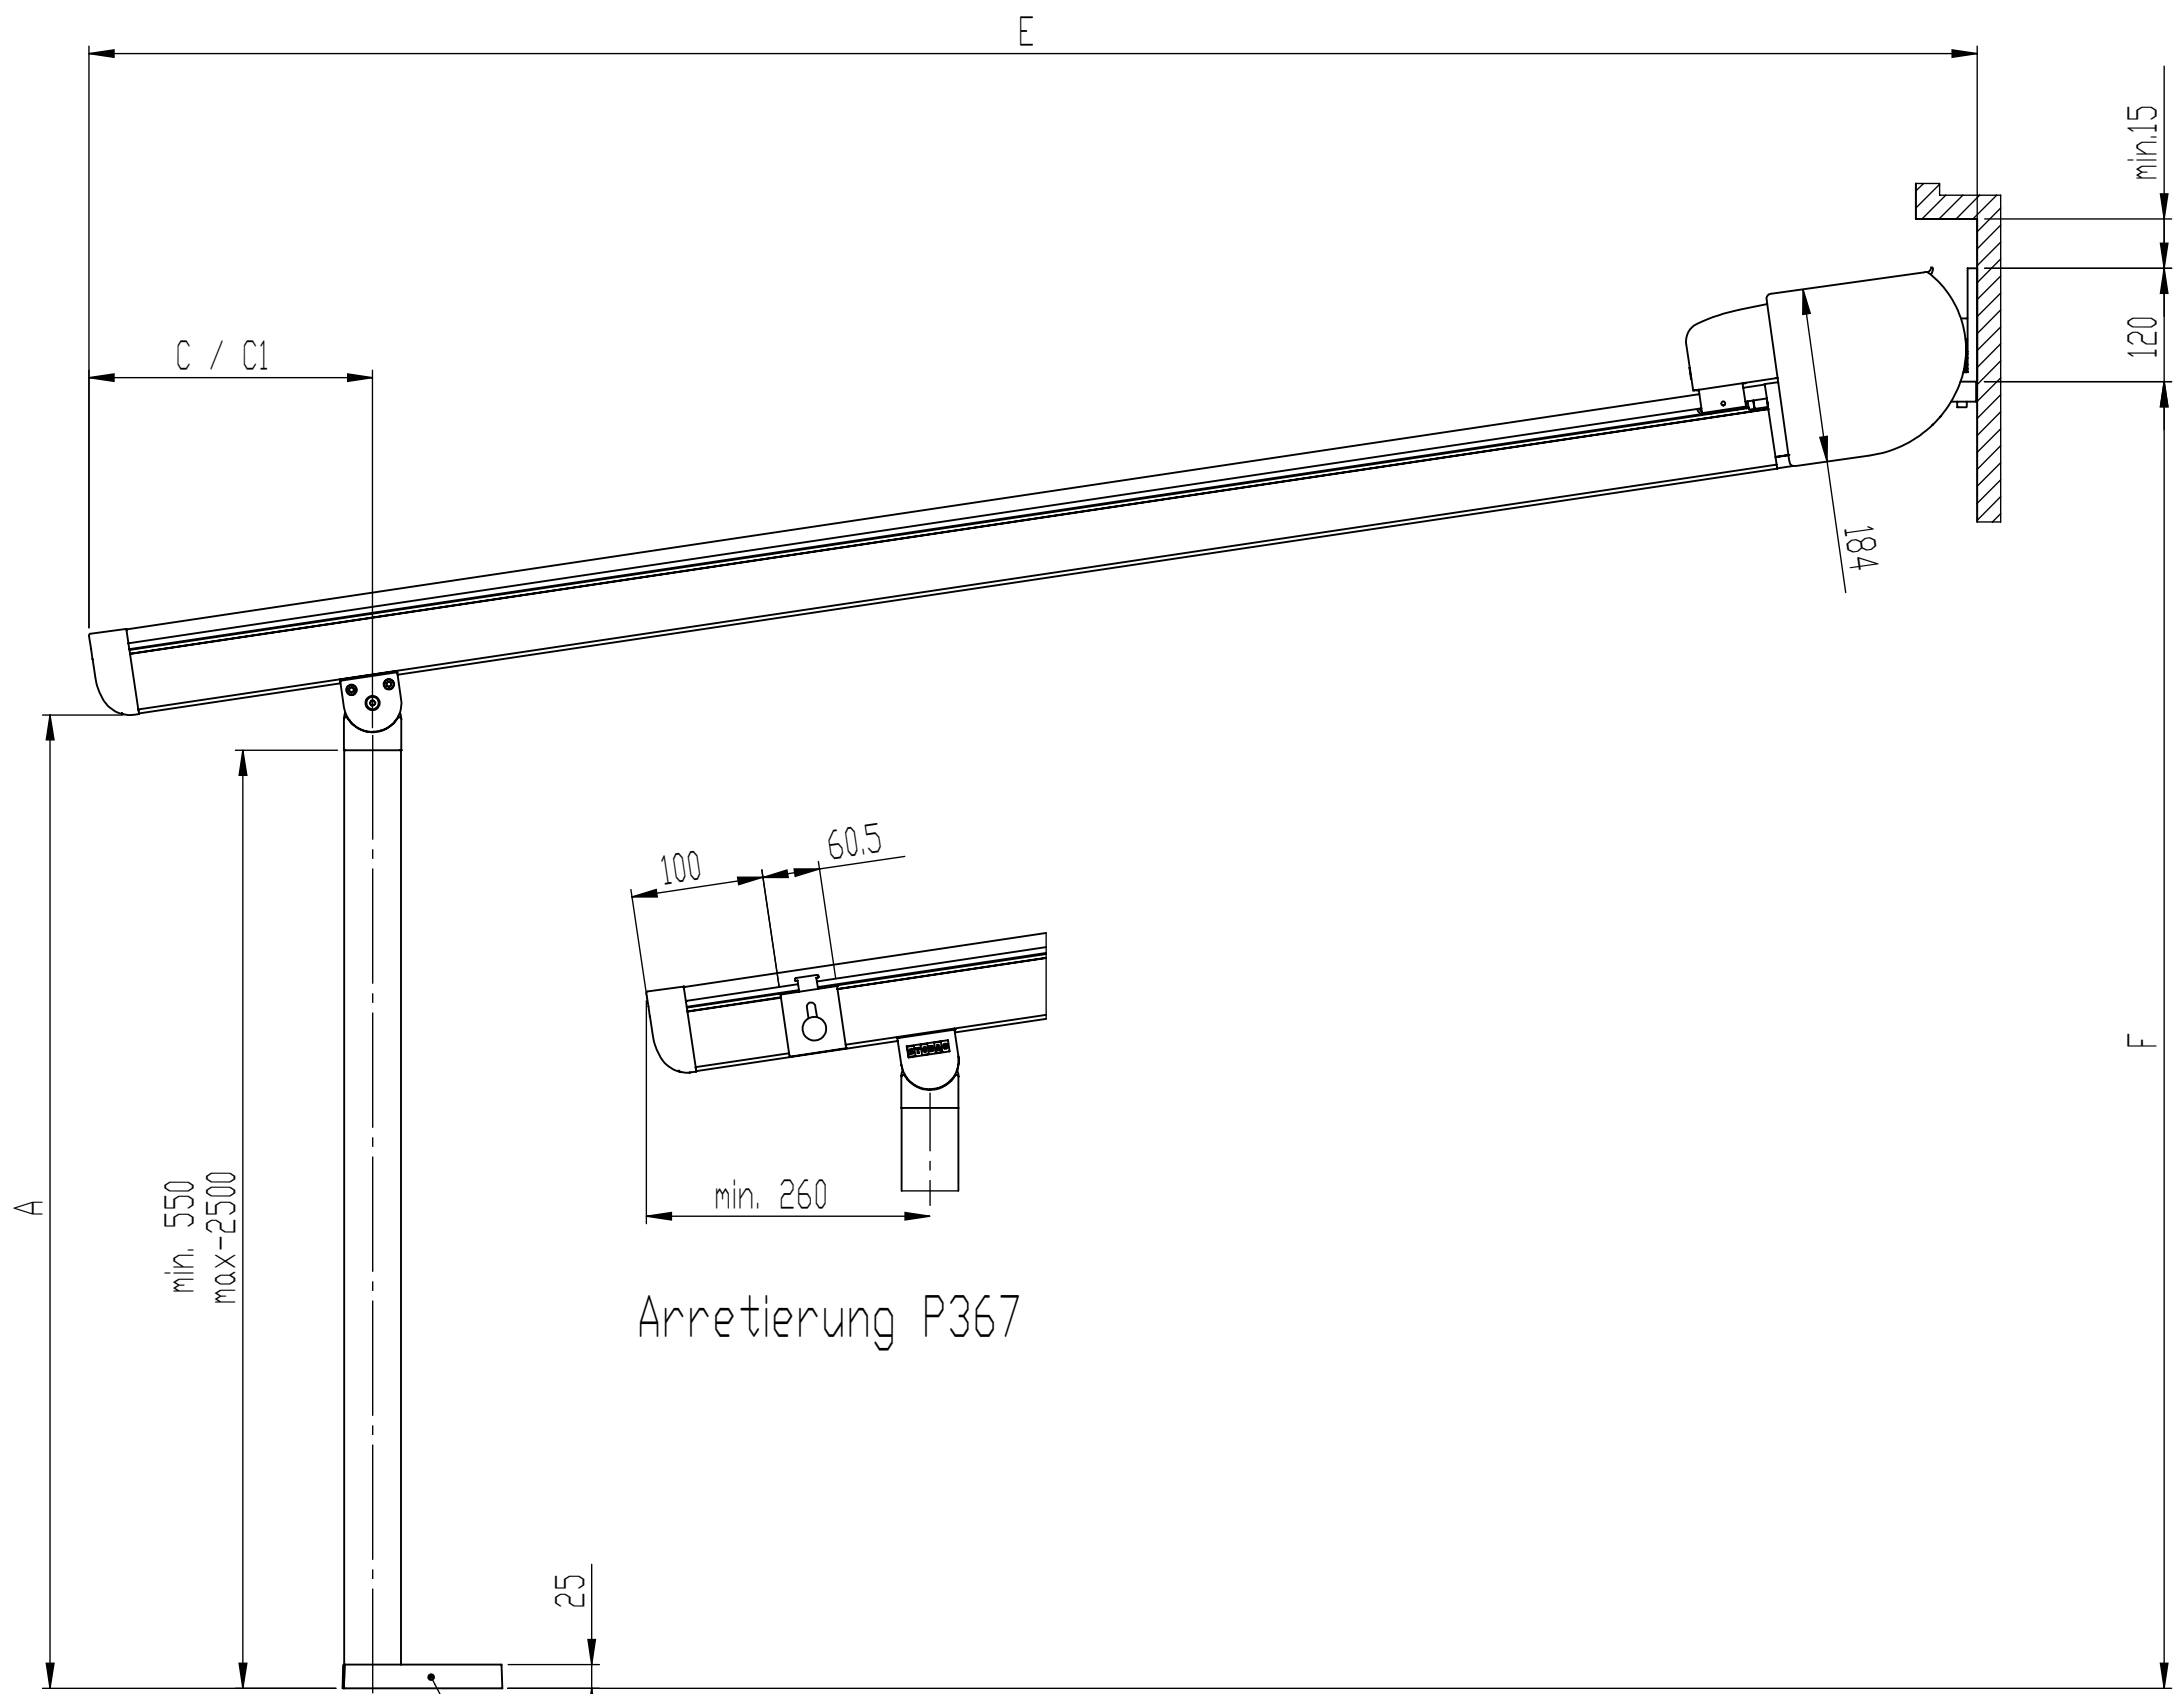


Arretierung P367


Abdeckung Fussplatte P373

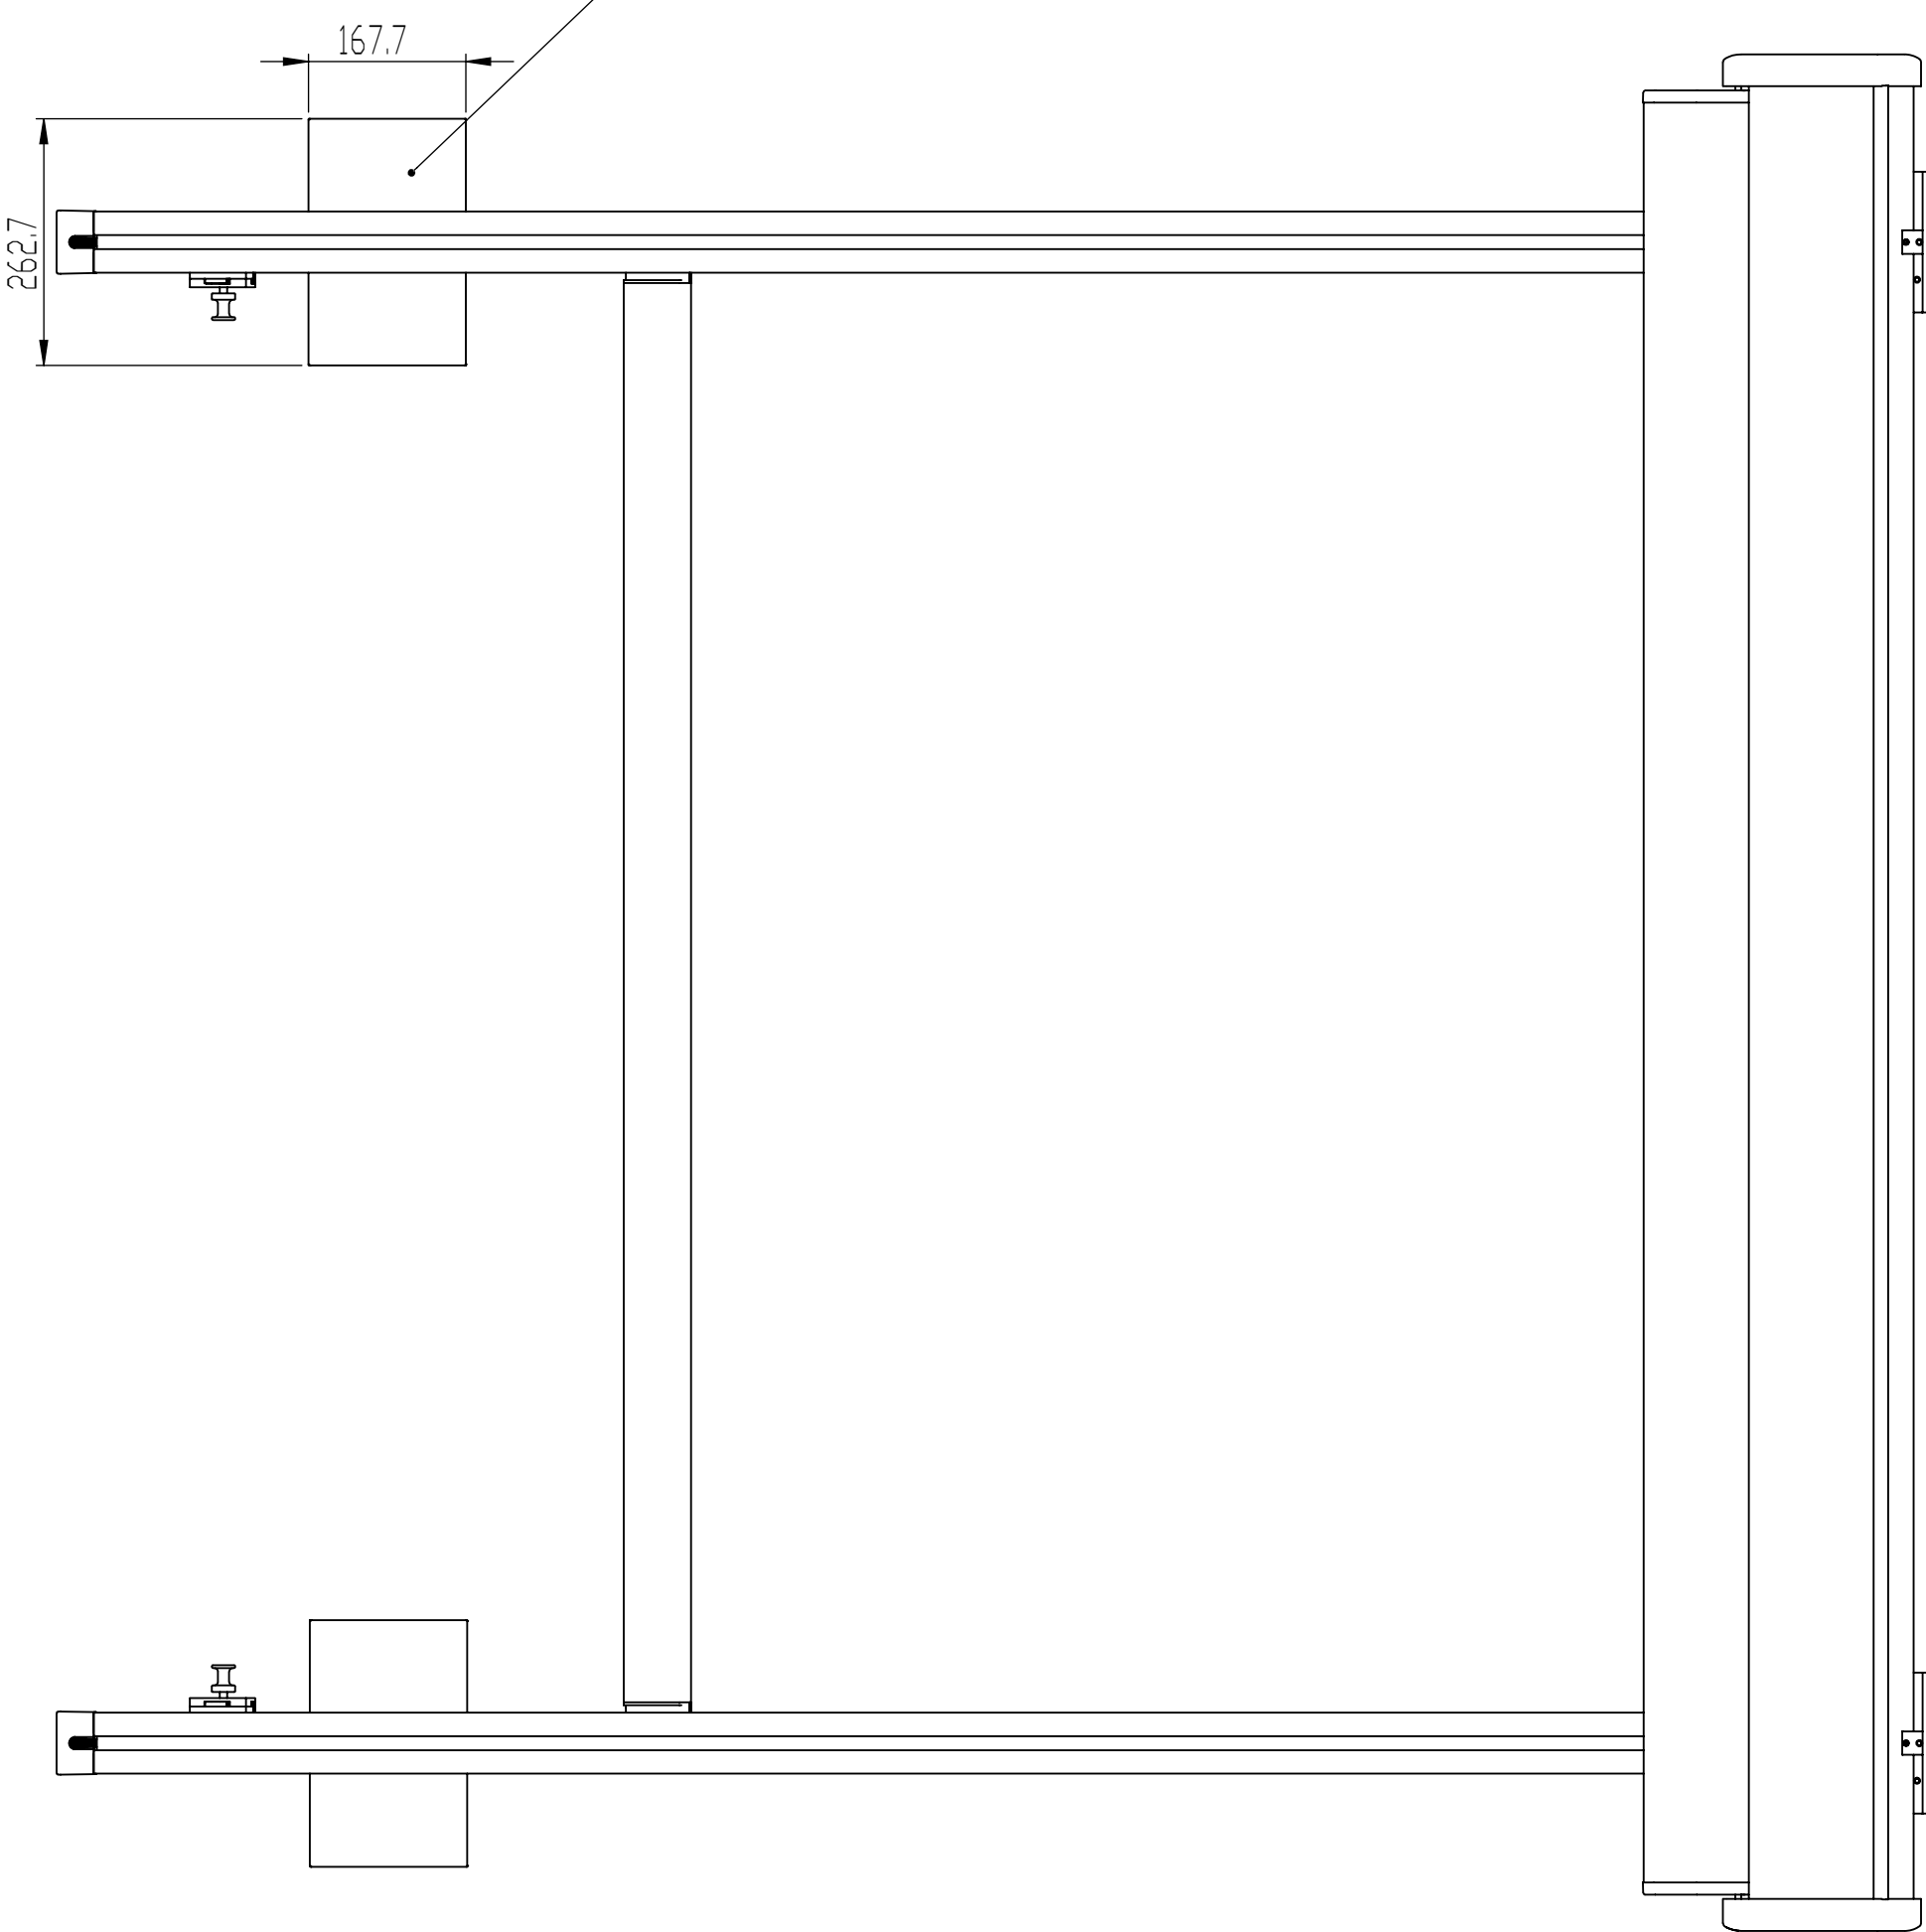




Bodenhülse DS315
1:5

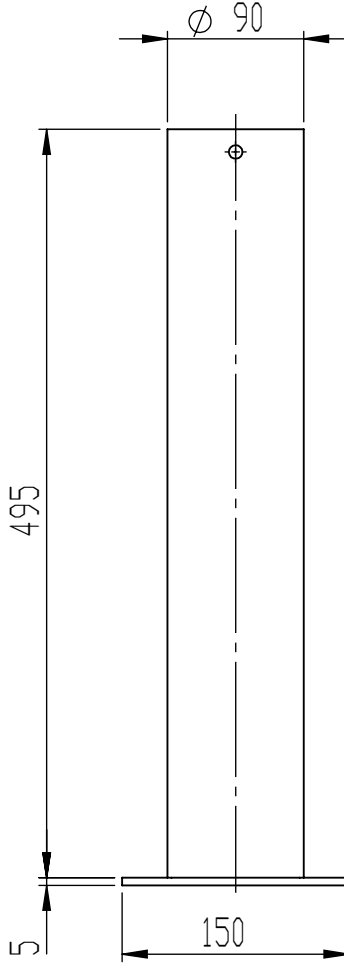

Deckenwinkel P333
1:2

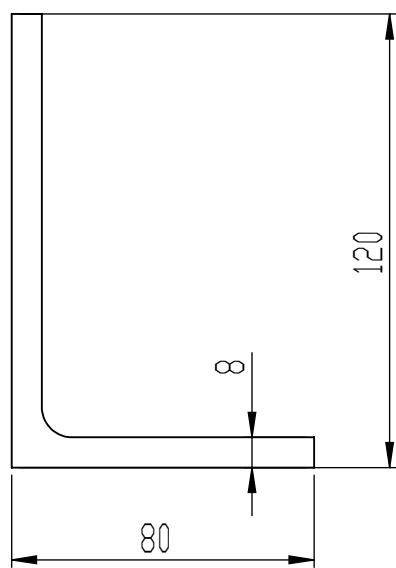

Fussplatte P363
1:5

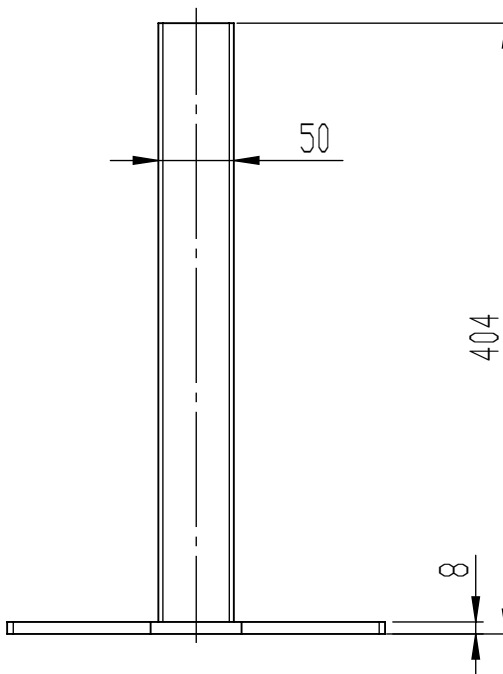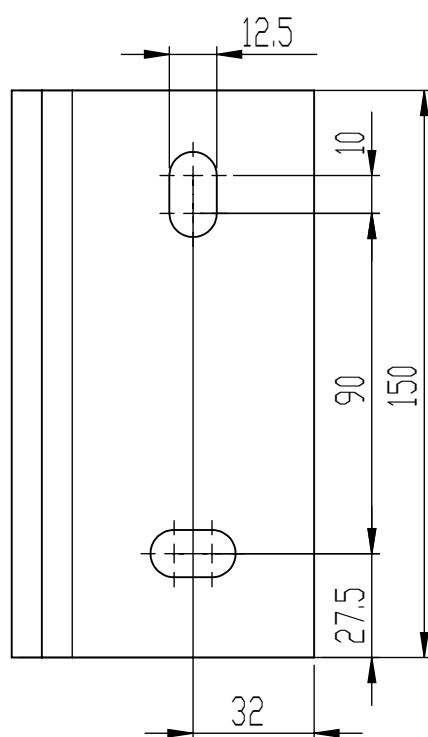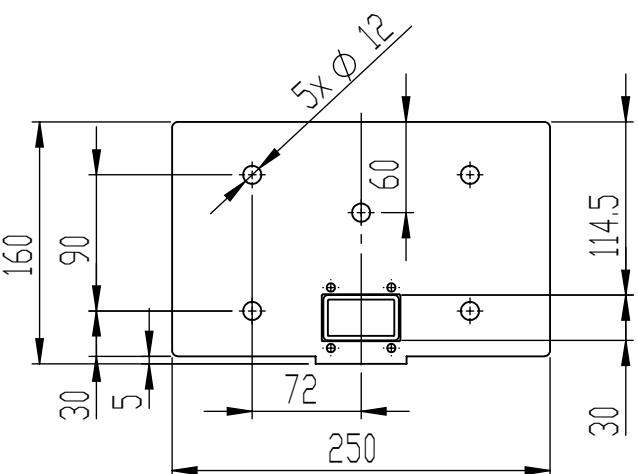

Datum	/Name	Material:	-	Ersatz für	
Gezeichnet: 20.12.2018	/kod	Behandlung / Farbe:	-	Ersetzt durch	
Geändert: 20.02.2020	/mlw	Gewicht:	67875.67 g	Profil g/m	Blatt
Geprüft: 21.02.2020	/rfl	Kategorie:	Pergola + Pavillon	1 / 2	Multiblock
Status:	SAP-Nr.	(Nr.)	P3600	14538	Rev.
Freigegeben					
Beschreibung:		Pergolino - mit mech. STOBLOCK			

**KLAIBER
MARKISEN**