

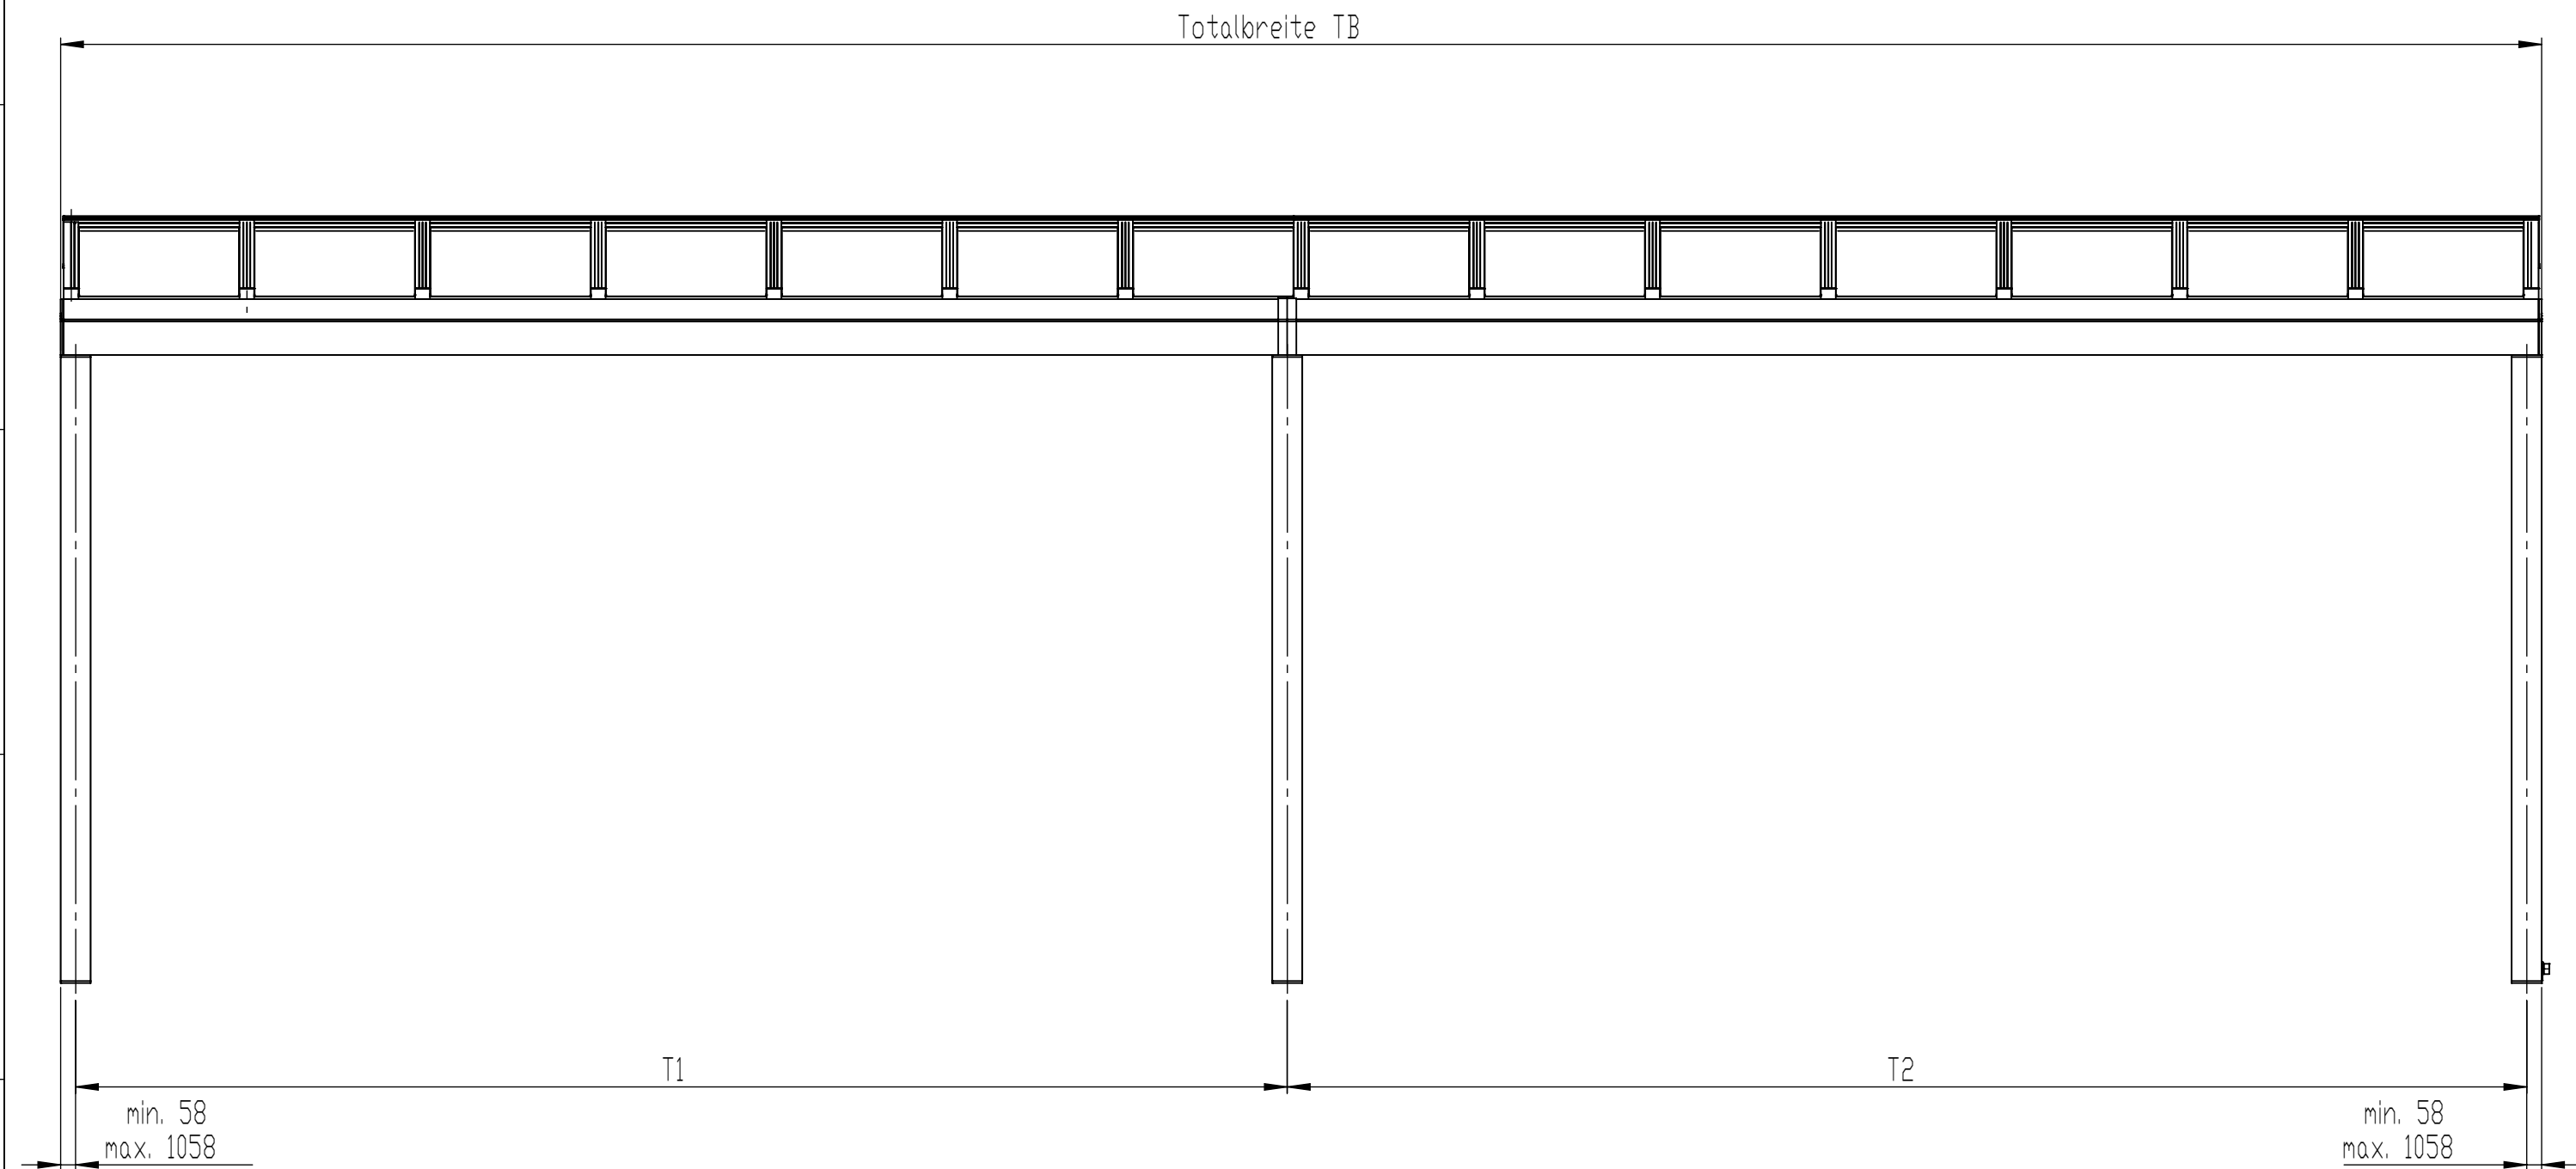
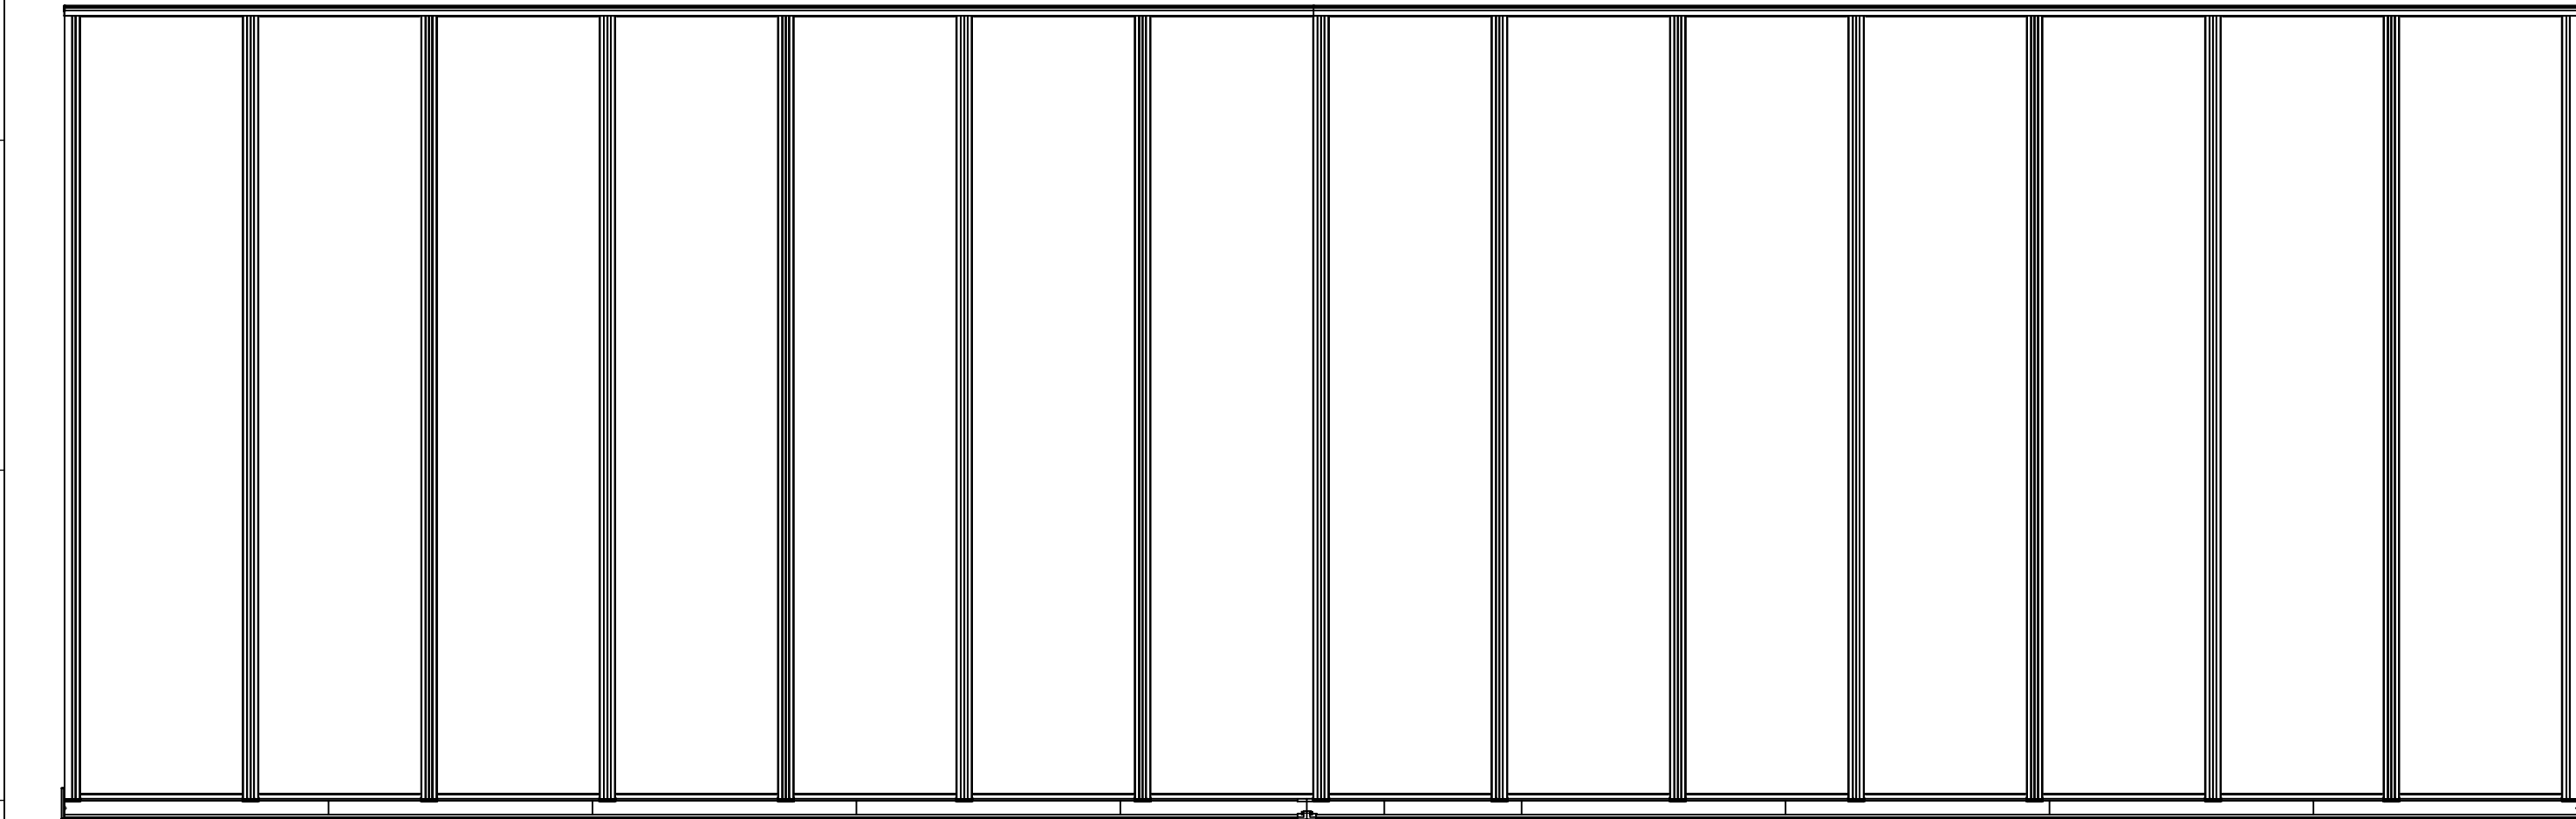


Dieses Dokument ist unser geistiges Eigentum. Es darf ohne unsere ausdrückliche Genehmigung weder kopiert, vervielfältigt oder vermehrt, noch an Dritte weitergegeben werden. Zuwiderhandlung ist strafbar und wird strafrechtlich verfolgt.
We reserve all rights in this document and the information contained therein.
Reproduction, distribution or disclosure of this document or parts thereof without express authority is strictly forbidden.
© 2017 Klüber GmbH, DE-76694 Forst

Alle Maße in Millimeter

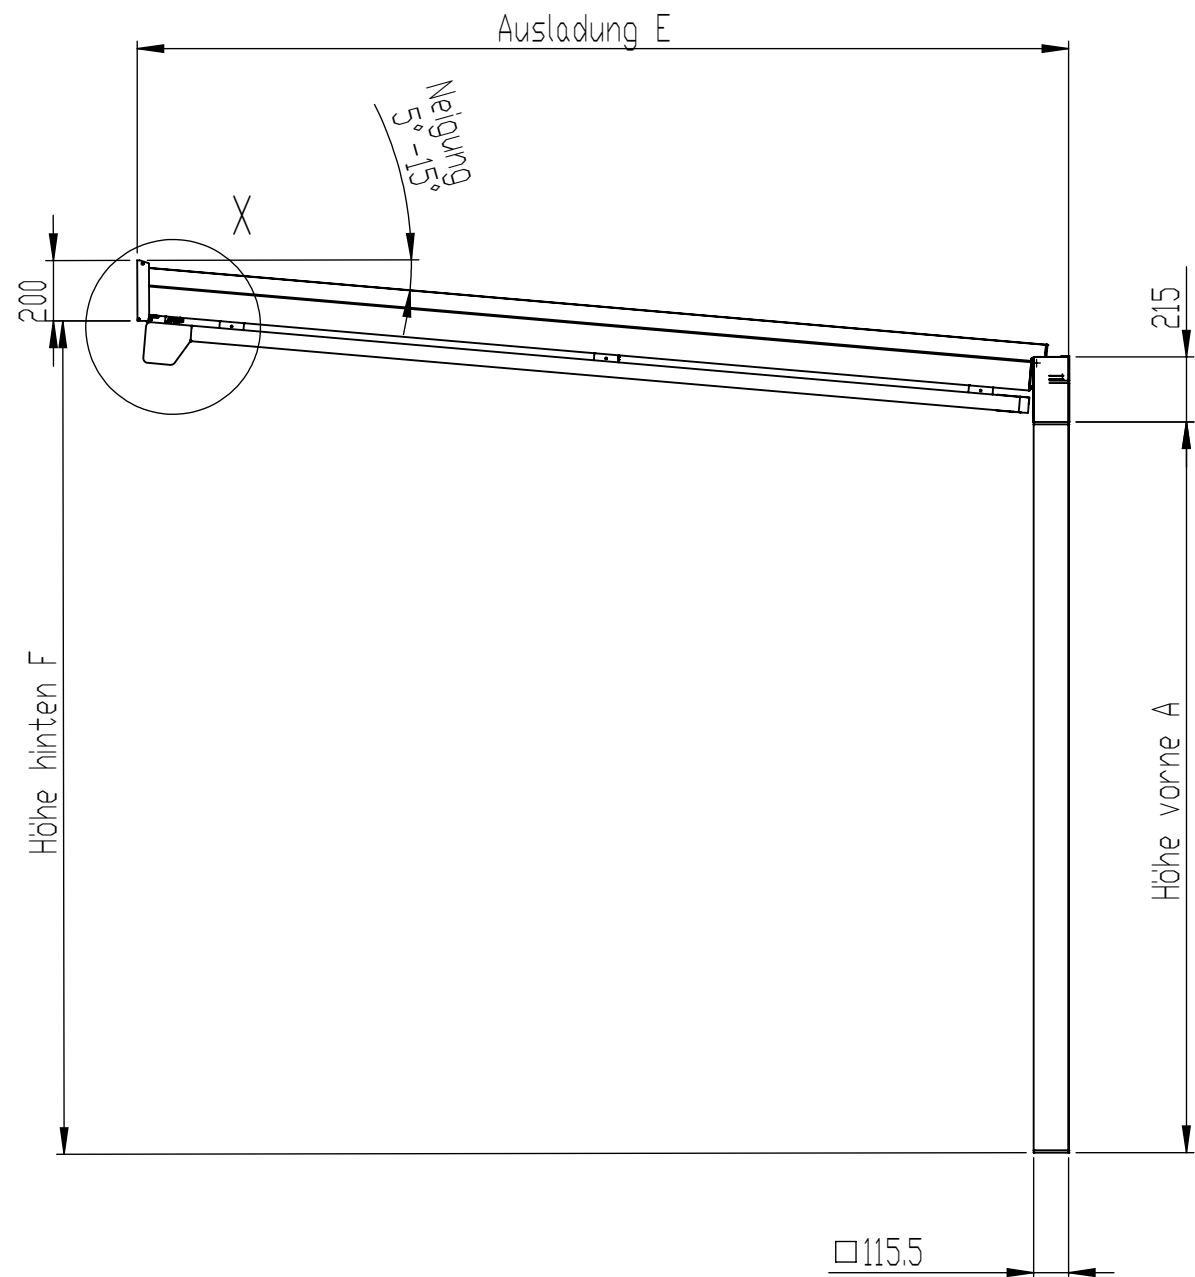

X (1 : 5)

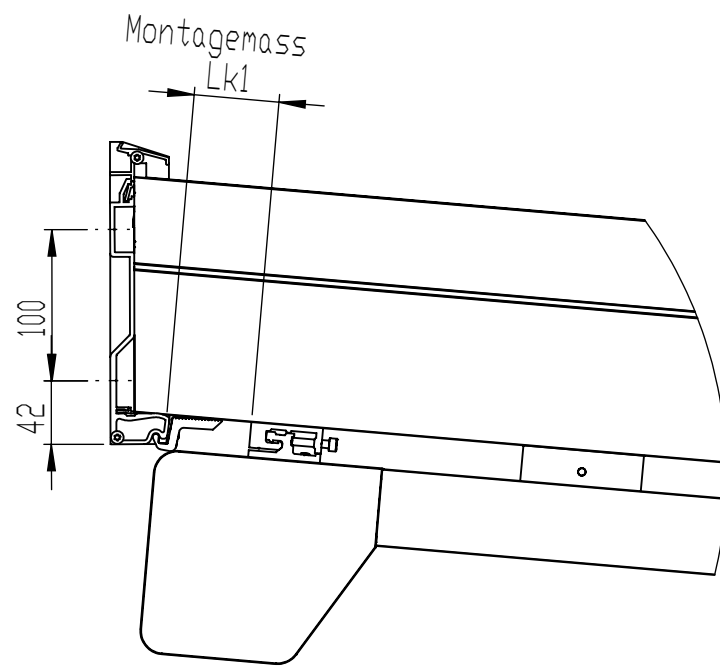

Datum	/Name	Material:	-	Ersatz für:		
Gezeichnet:	22.02.2018 / asc	Behandlung / Farbe:	-	Ersetzt durch:		
Geändert:	17.04.2018 / asc	Gewicht:	1104605,29 g	Profil g/n	Blatt 2 / 3	Maßstab 1:25
Geprüft:	17.04.2018 / jms	Kategorie:	Pergola + Pavillon	Nr.	GP3100	Rev.: -
Status:	Freigegeben	SAP-Nr.:	-	Nr.	GP3100	Rev.: -
KLAIBER MARKISEN		Beschreibung: NYON GP3100				

Plotdatum: 09.05.2018

CAD-System SolidWorks