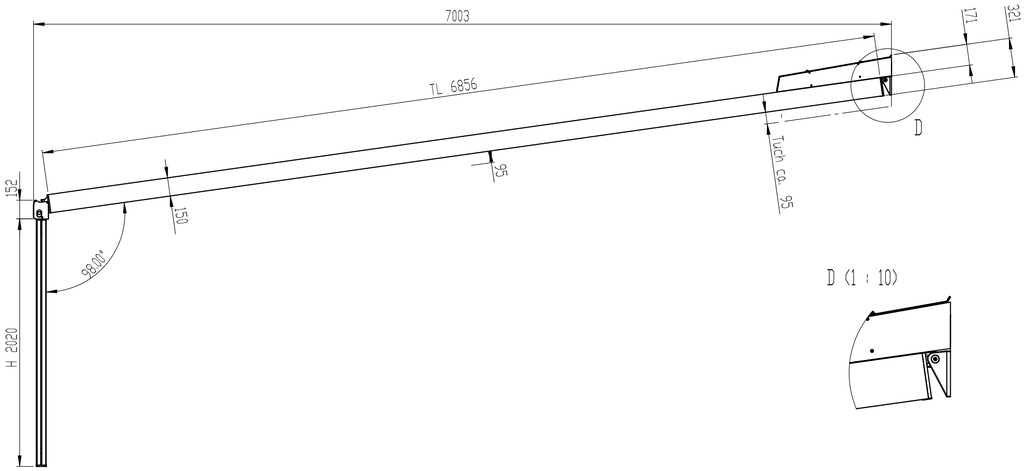

D (1 : 10)

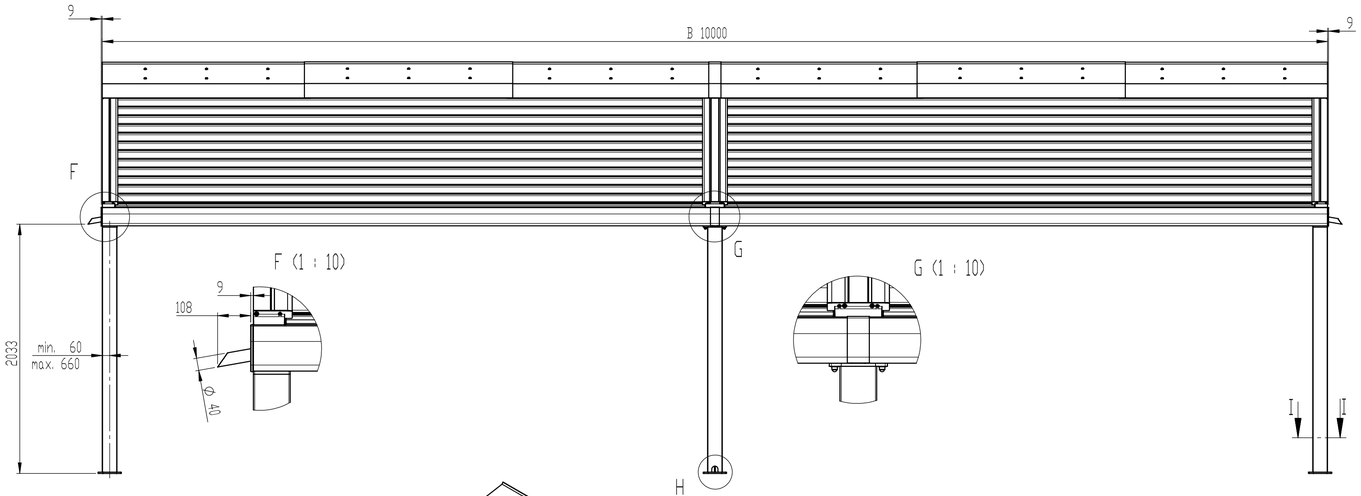

F (1 : 10)

G (1 : 10)

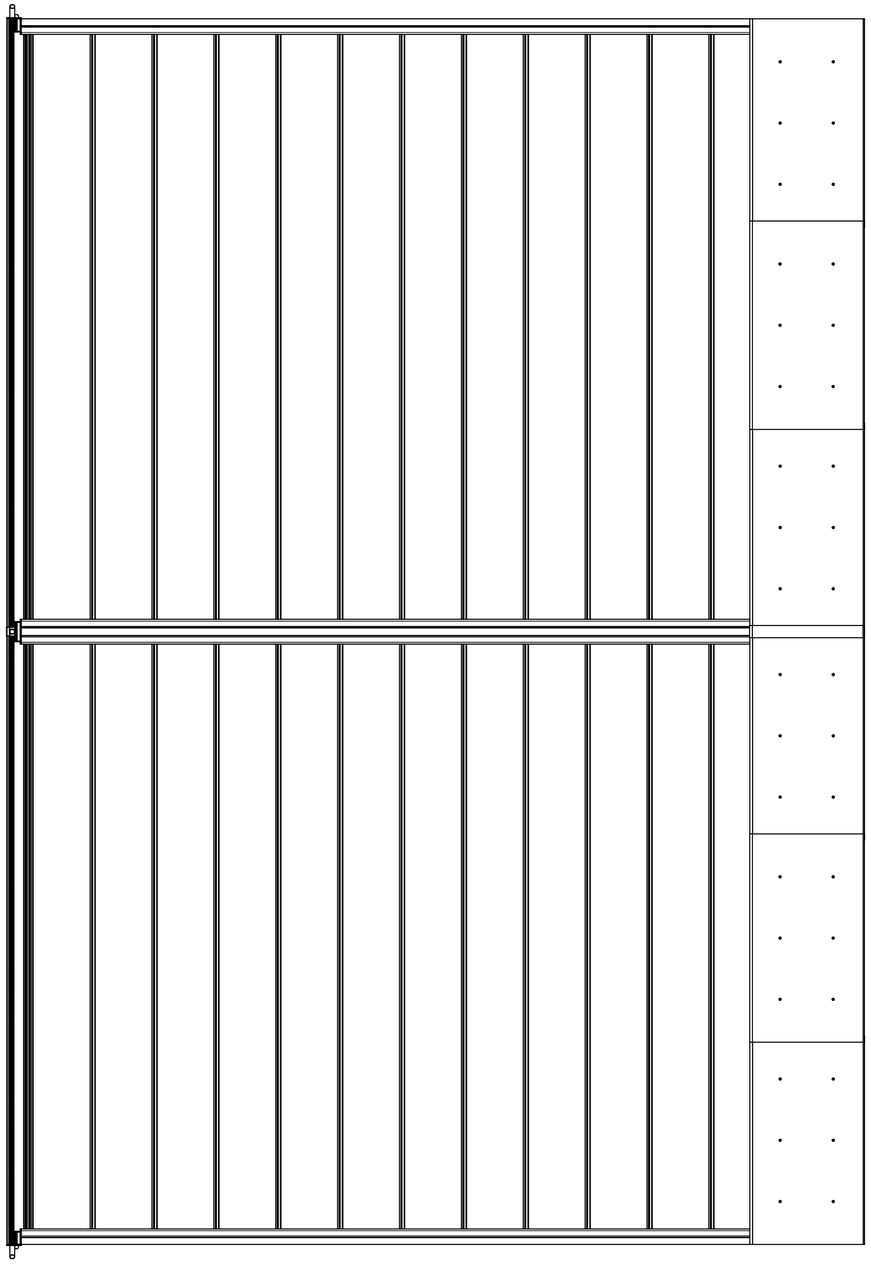

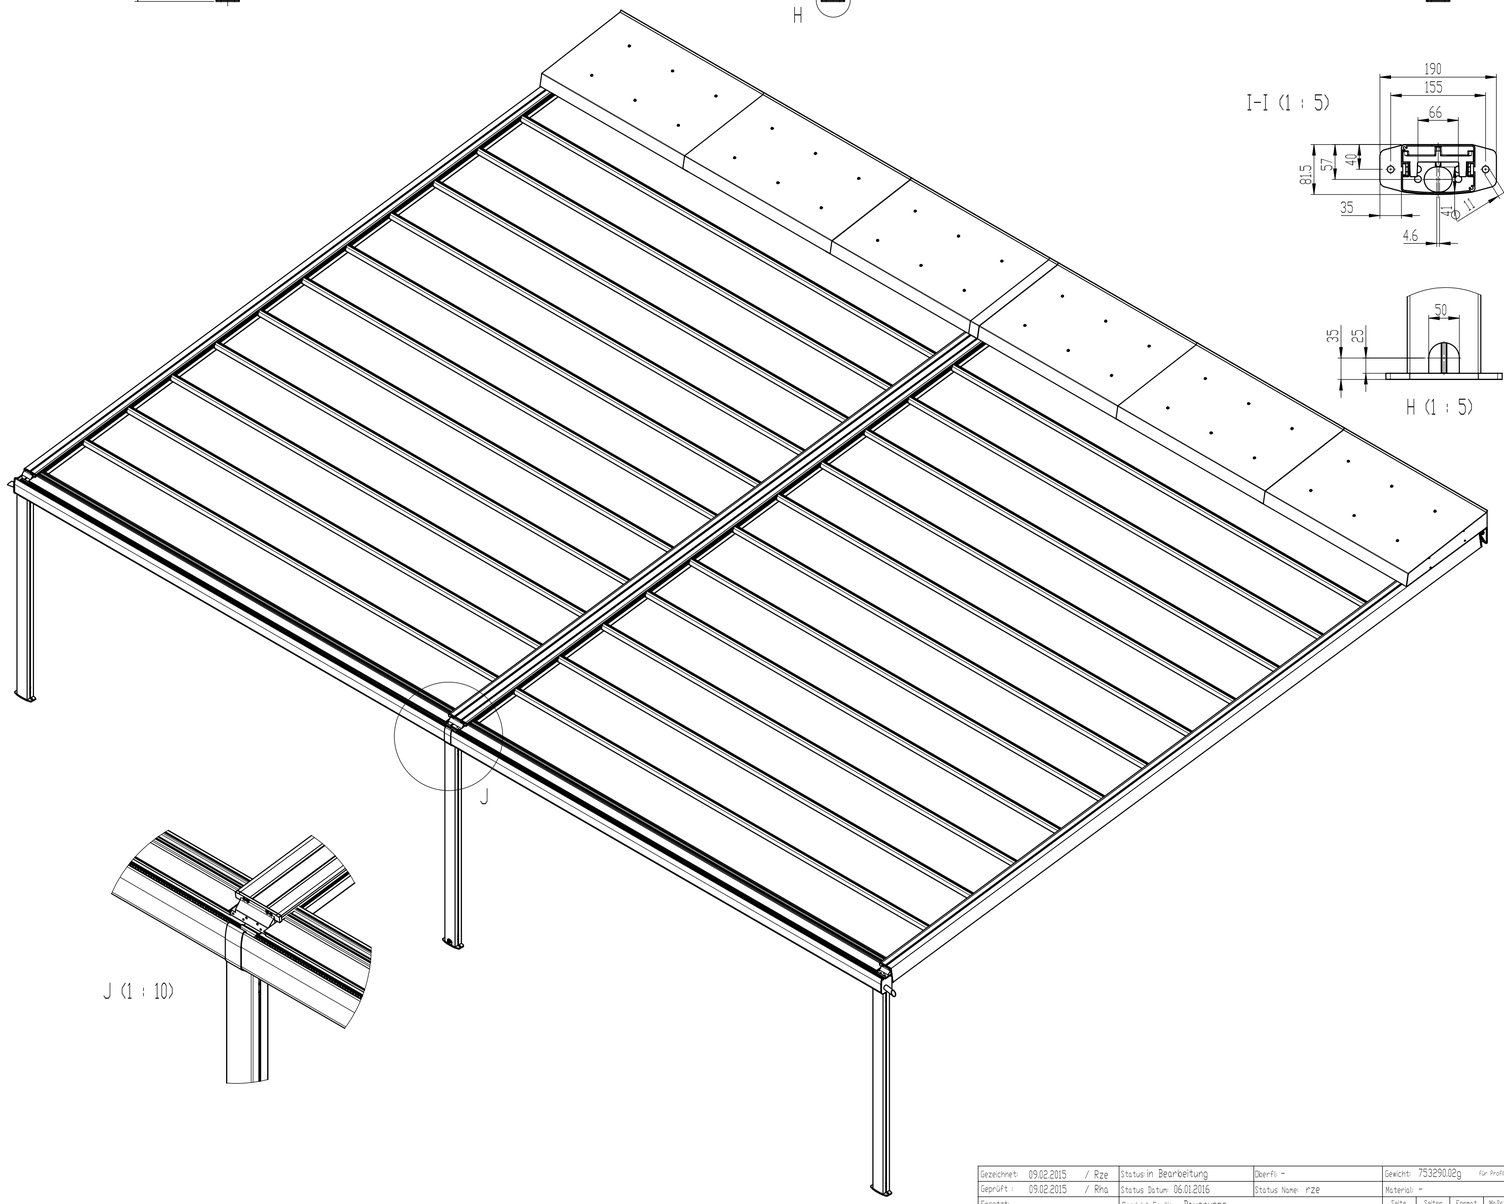

J (1 : 10)

I-I (1 : 5)

H (1 : 5)

Gezeichnet: 09.02.2015 / Rze	Status: in Bearbeitung	Oberfl.: -	Gewicht: 753290.02g Für Profile g/m
Geprüft: 09.02.2015 / Rhg	Status Datum: 06.01.2016	Status Name: rze	Material: -
Ersetzt:	Produkt-Familie: Baugruppe		Seite 2 / Seiten 2 / Format A1 / Maßstab 1:25
Ersetzt durch:	Art-Nr:		Projekt: -
KLAIBER MARKISEN	Nr. P5000 Terrassendach -		CAD-Nr.: 13580-2 Rev.: -

CAD-System: SolidWorks

Plotdatum: 03.05.2016

Alle Maße in Millimeter
Dieses Dokument ist unser geistiges Eigentum. Es darf ohne unsere ausdrückliche Genehmigung weder kopiert, vervielfältigt oder verwertet, noch an dritte weitergegeben werden. Zuwiderhandlung ist strafbar und wird strafrechtlich verfolgt.
This document is our property. It may not be copied, distributed or disclosed to third parties without express authority. Offenders will be liable for damages.
Reproduction, use or disclosure to third parties without express authority is strictly forbidden.
© 2012 Klaiber GmbH, DE-76694 Forst