


Dieses Dokument ist unser geistiges Eigentum. Es darf ohne unsere ausdrückliche Genehmigung weder kopiert, vervielfältigt oder  
verwendet, noch an Dritte weitergegeben werden. Zuwiderhandlung ist strafbar und wird sträflich verfolgt.  
We reserve all rights in this document and the information contained therein.  
Reproduction, use or disclosure to third parties without express authority is strictly forbidden.  
© 2017 Klaiber GmbH, DE-76694 Forst


Alle Maße in Millimeter

# Montage bauseitige Blende


Blende max. 2.2 kg/lfm  
(AFP Modul montiert)

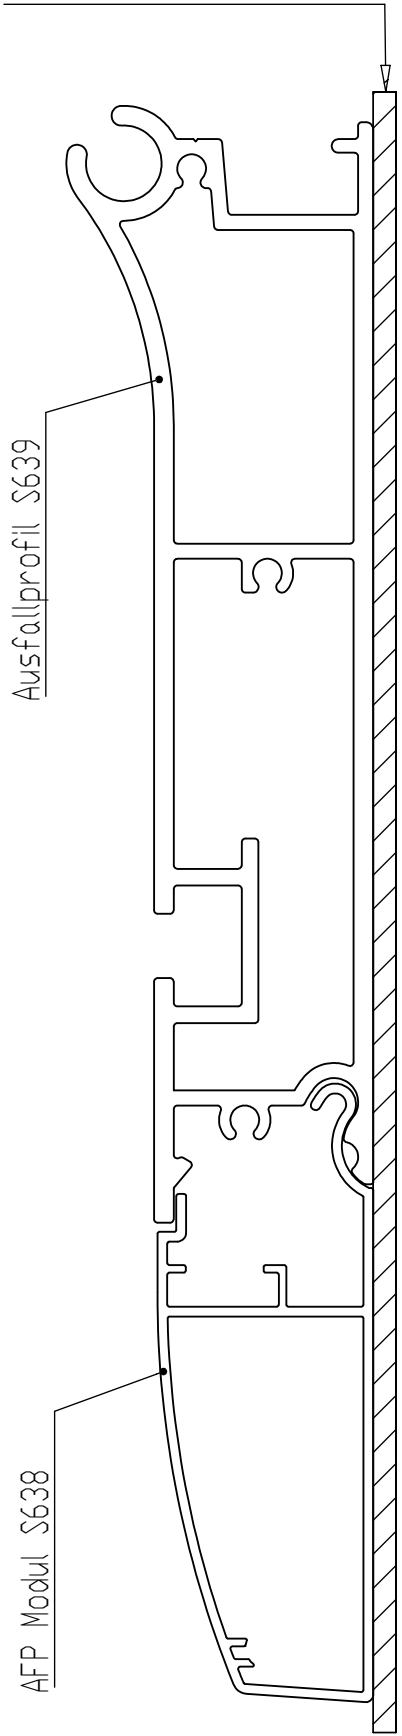


Blende max. 3.0 kg/lfm  
(AFP Modul nicht montiert)

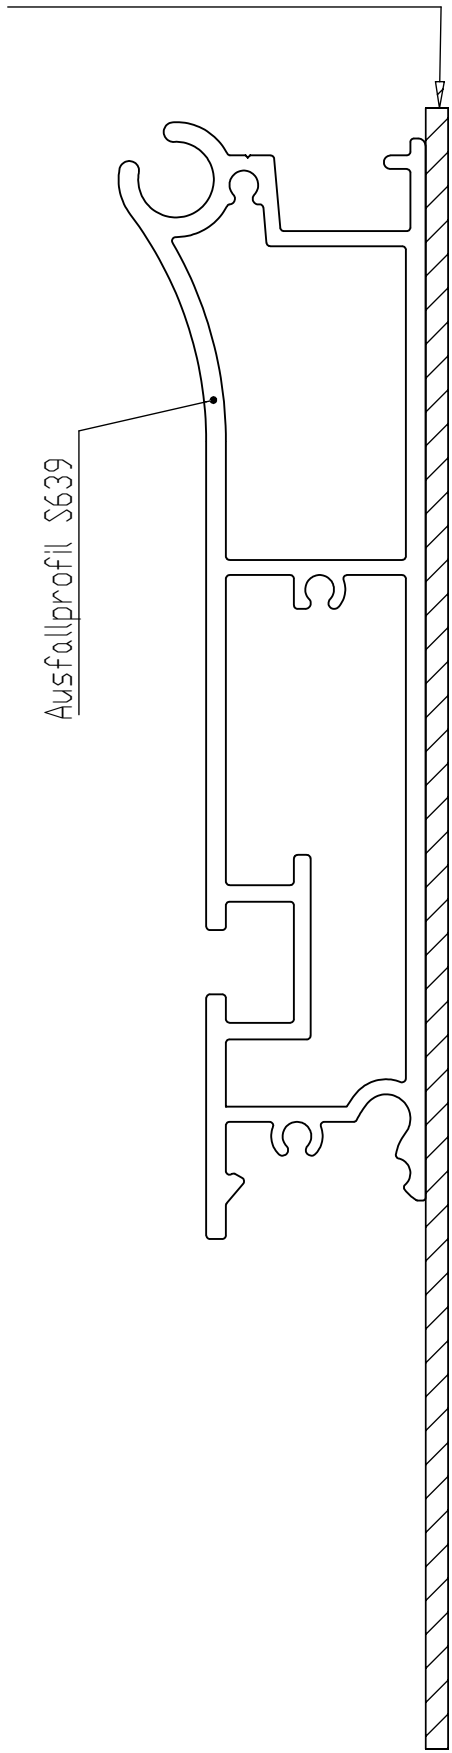

## Bohrbereich für Blendenmontage

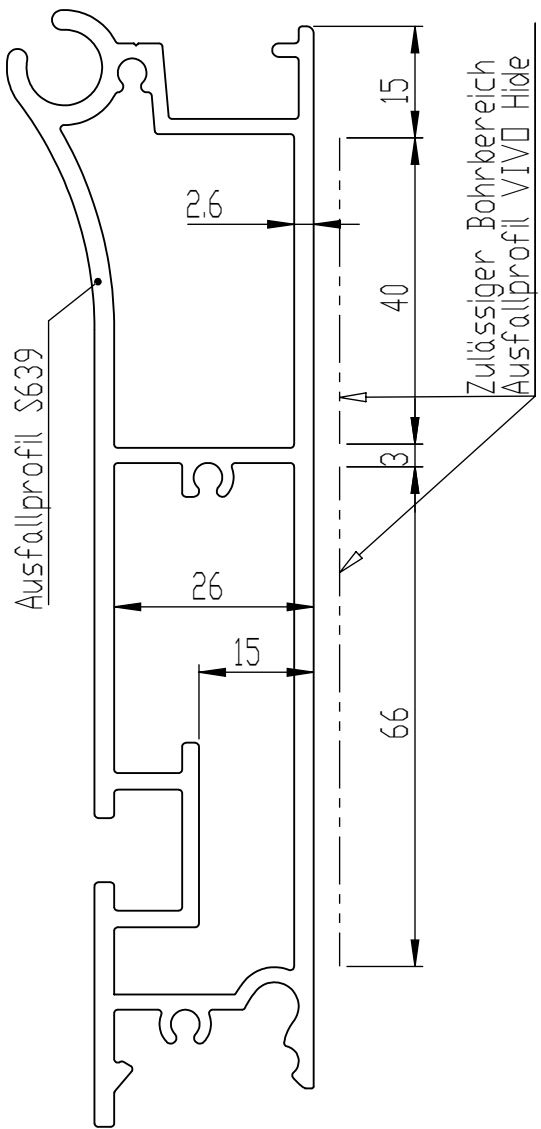

Beispiel mit Blende  
Fall 10°-15°

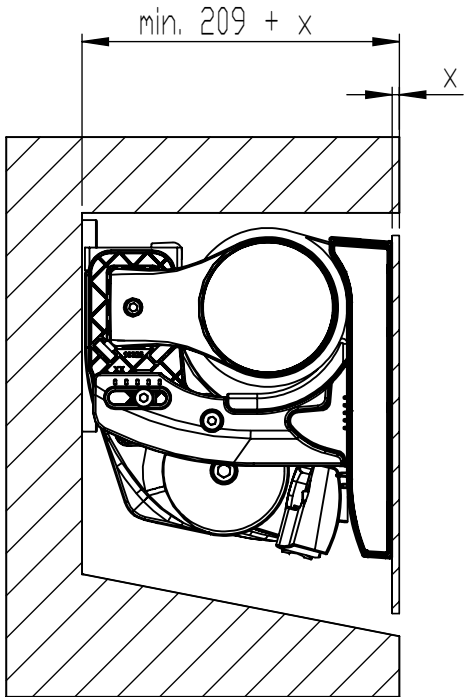

### Wichtige Hinweise:

Bauseitige Blenden-Montage  
Blenden dürfen gemäss Bohrplan direkt mit dem Ausfallprofil verschraubt werden.

Soll am Ausfallprofil eine zur Fassade passende Blende montiert werden, so muss die Dicke "x" dieser Blende zur Nischentiefe addiert werden.

|                             |               |             |              |         |          |       |          |     |             |    |
|-----------------------------|---------------|-------------|--------------|---------|----------|-------|----------|-----|-------------|----|
| <b>KLAIBER<br/>MARKISEN</b> | Produkt:      | Vilano Hide | Klaiber-Nr.: | S6600/H | Blatt:   | 3 / 3 | Maßstab: | 1:1 | Format:     | A3 |
|                             | Beschreibung: | Wandmontage |              |         | CAD-Nr.: | 16640 | Rev.:    | B   |             |    |
|                             |               |             |              |         | Geprüft: |       |          |     | 13.02.2025  |    |
|                             |               |             |              |         | Status:  |       |          |     | Freigegeben |    |